

**Änderung
 Sondernutzungsplan
 Kiesabbauplan Wigarten
 Änderung Abbauquoten - Geländeprofile**

Massstab 1: 1000 / 500

Vom Gemeinderat erlassen am

Der Gemeindepräsident Der Gemeinderatsschreiber

.....





Öffentlich aufgelegt vom bis am

Genehmigt vom Amt für Raumentwicklung und Geoinformation am

Der Amtsleiter:

Festlegungen	Hinweise
588.0 Alte Abbaukote	----- Abbauperimeter
580.0 Neue Abbaukote	Bach

CSD INGENIEURE⁺ VON GRUND AUF DURCHDACHT CSD INGENIEURE AG t +41 71 229 00 90 Flurhofstrasse 150 e st.gallen@csd.ch CH-9000 St. Gallen www.csd.ch		Gezeichnet 19.06.2023/OSBLS
		Geprüft 19.06.2023/IB
Masstab 1:1000/500	Freigegeben	Format
Auftrags Nr. DCH001234	Phase	Plan Nr. Index
	Angepasst 29.05.2024/OSBLS	

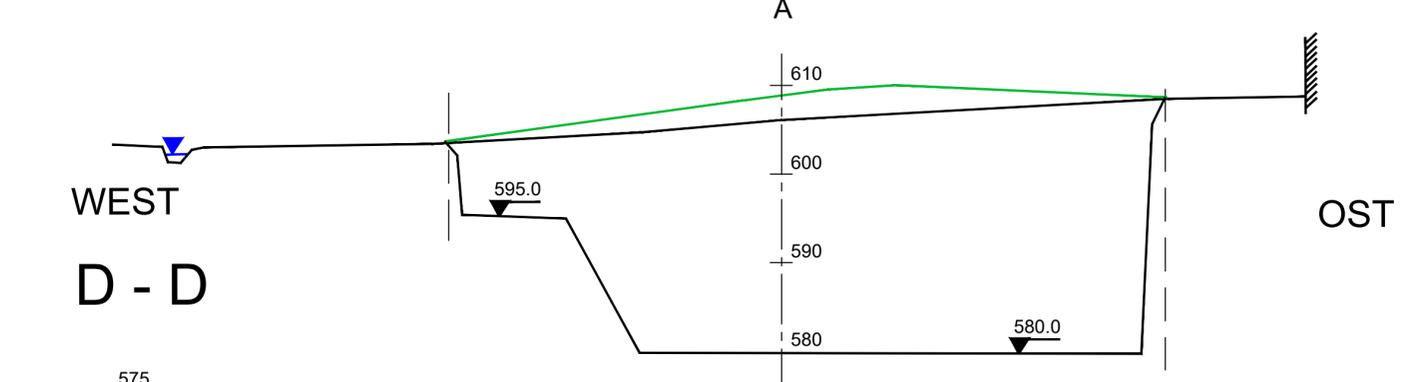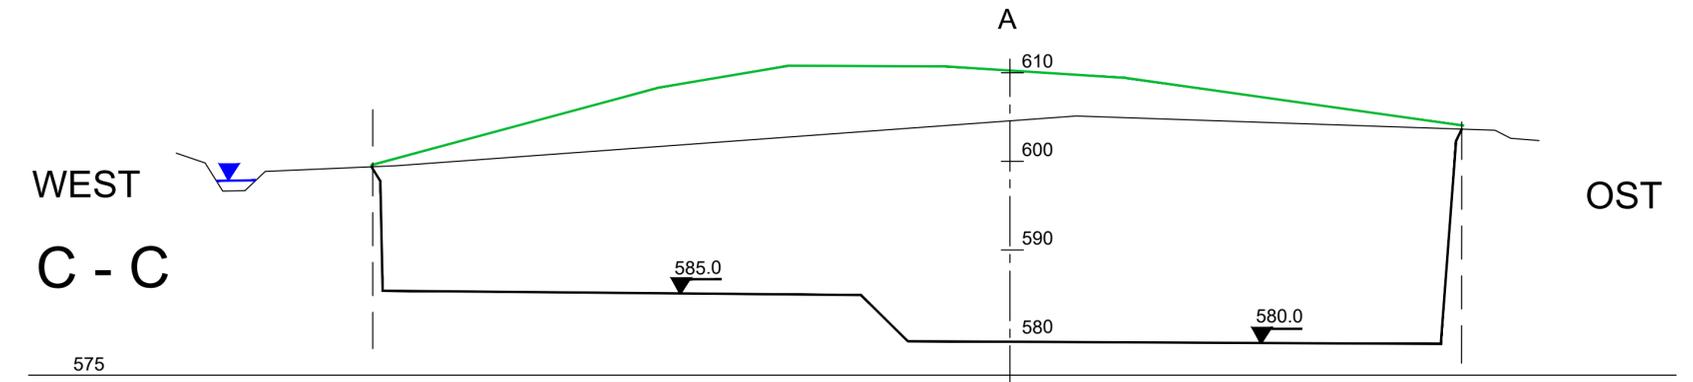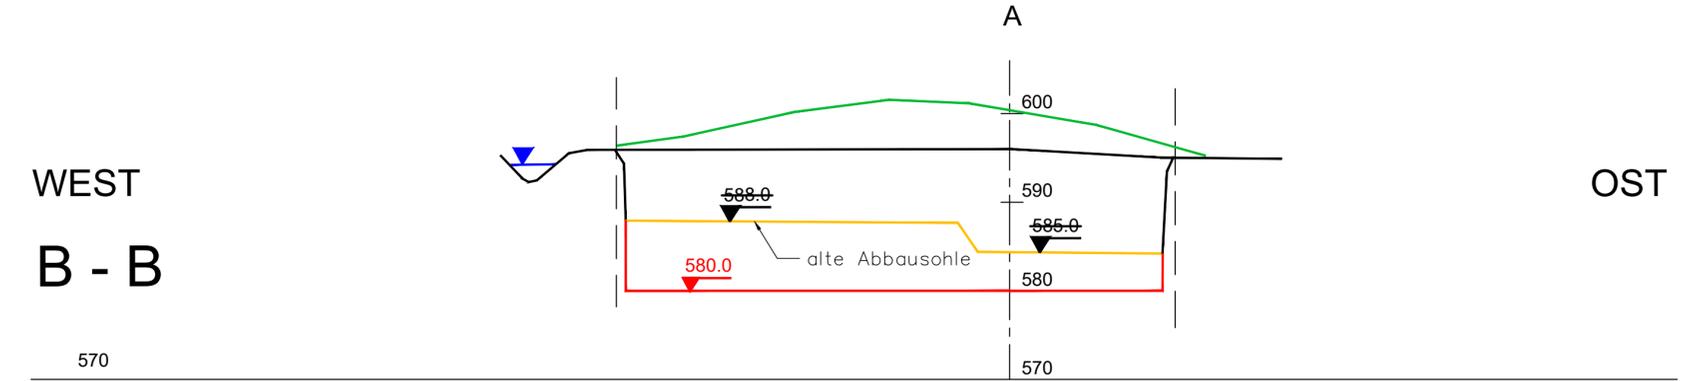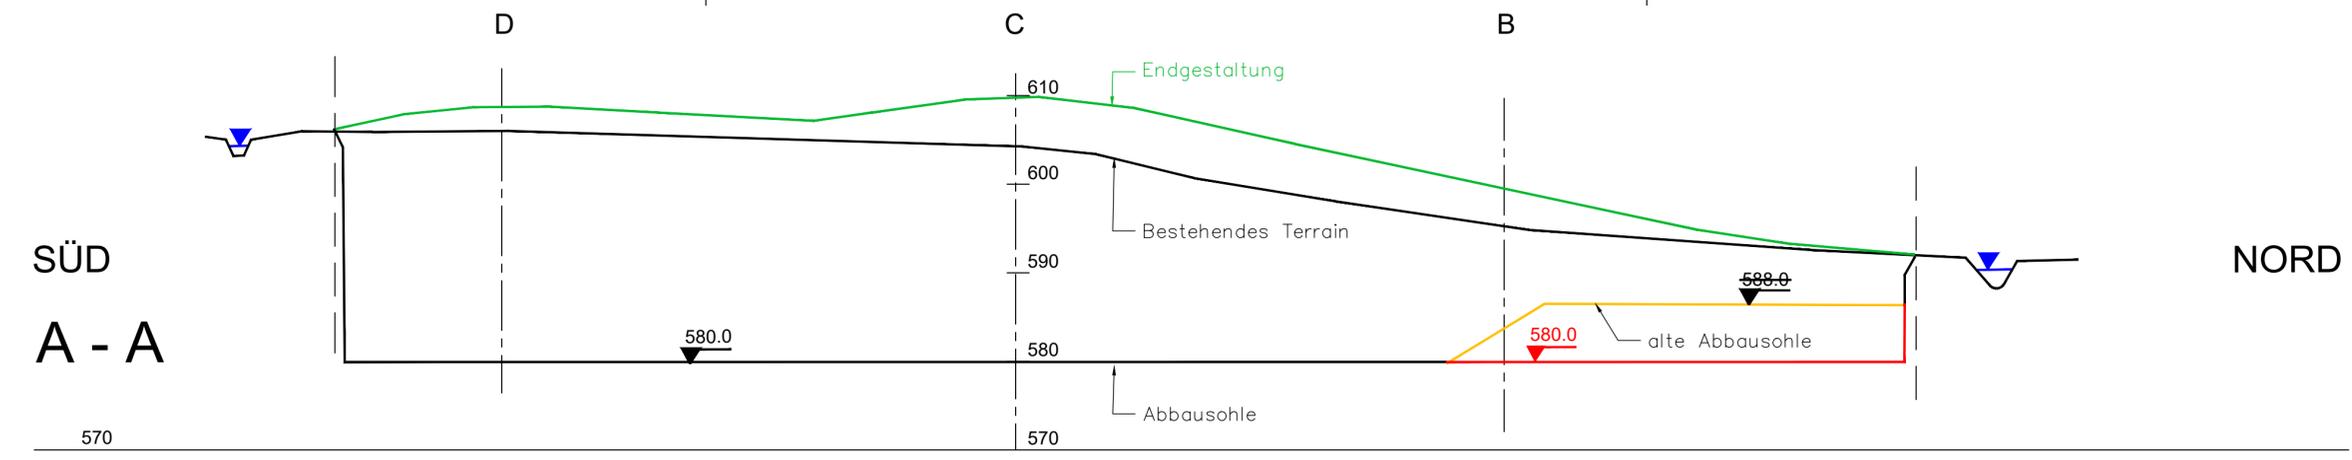

\\dialog.csd.ch@SSL\DavWWWRoot\projets\ISG5064.602\Liste\Documents\CSD\06 Bearbeitung\Pläne Vernehmlassung\Überarbeitung_23\Abbauplan\Neu_OSBLS_Profiles_ABBAU1000.dwg